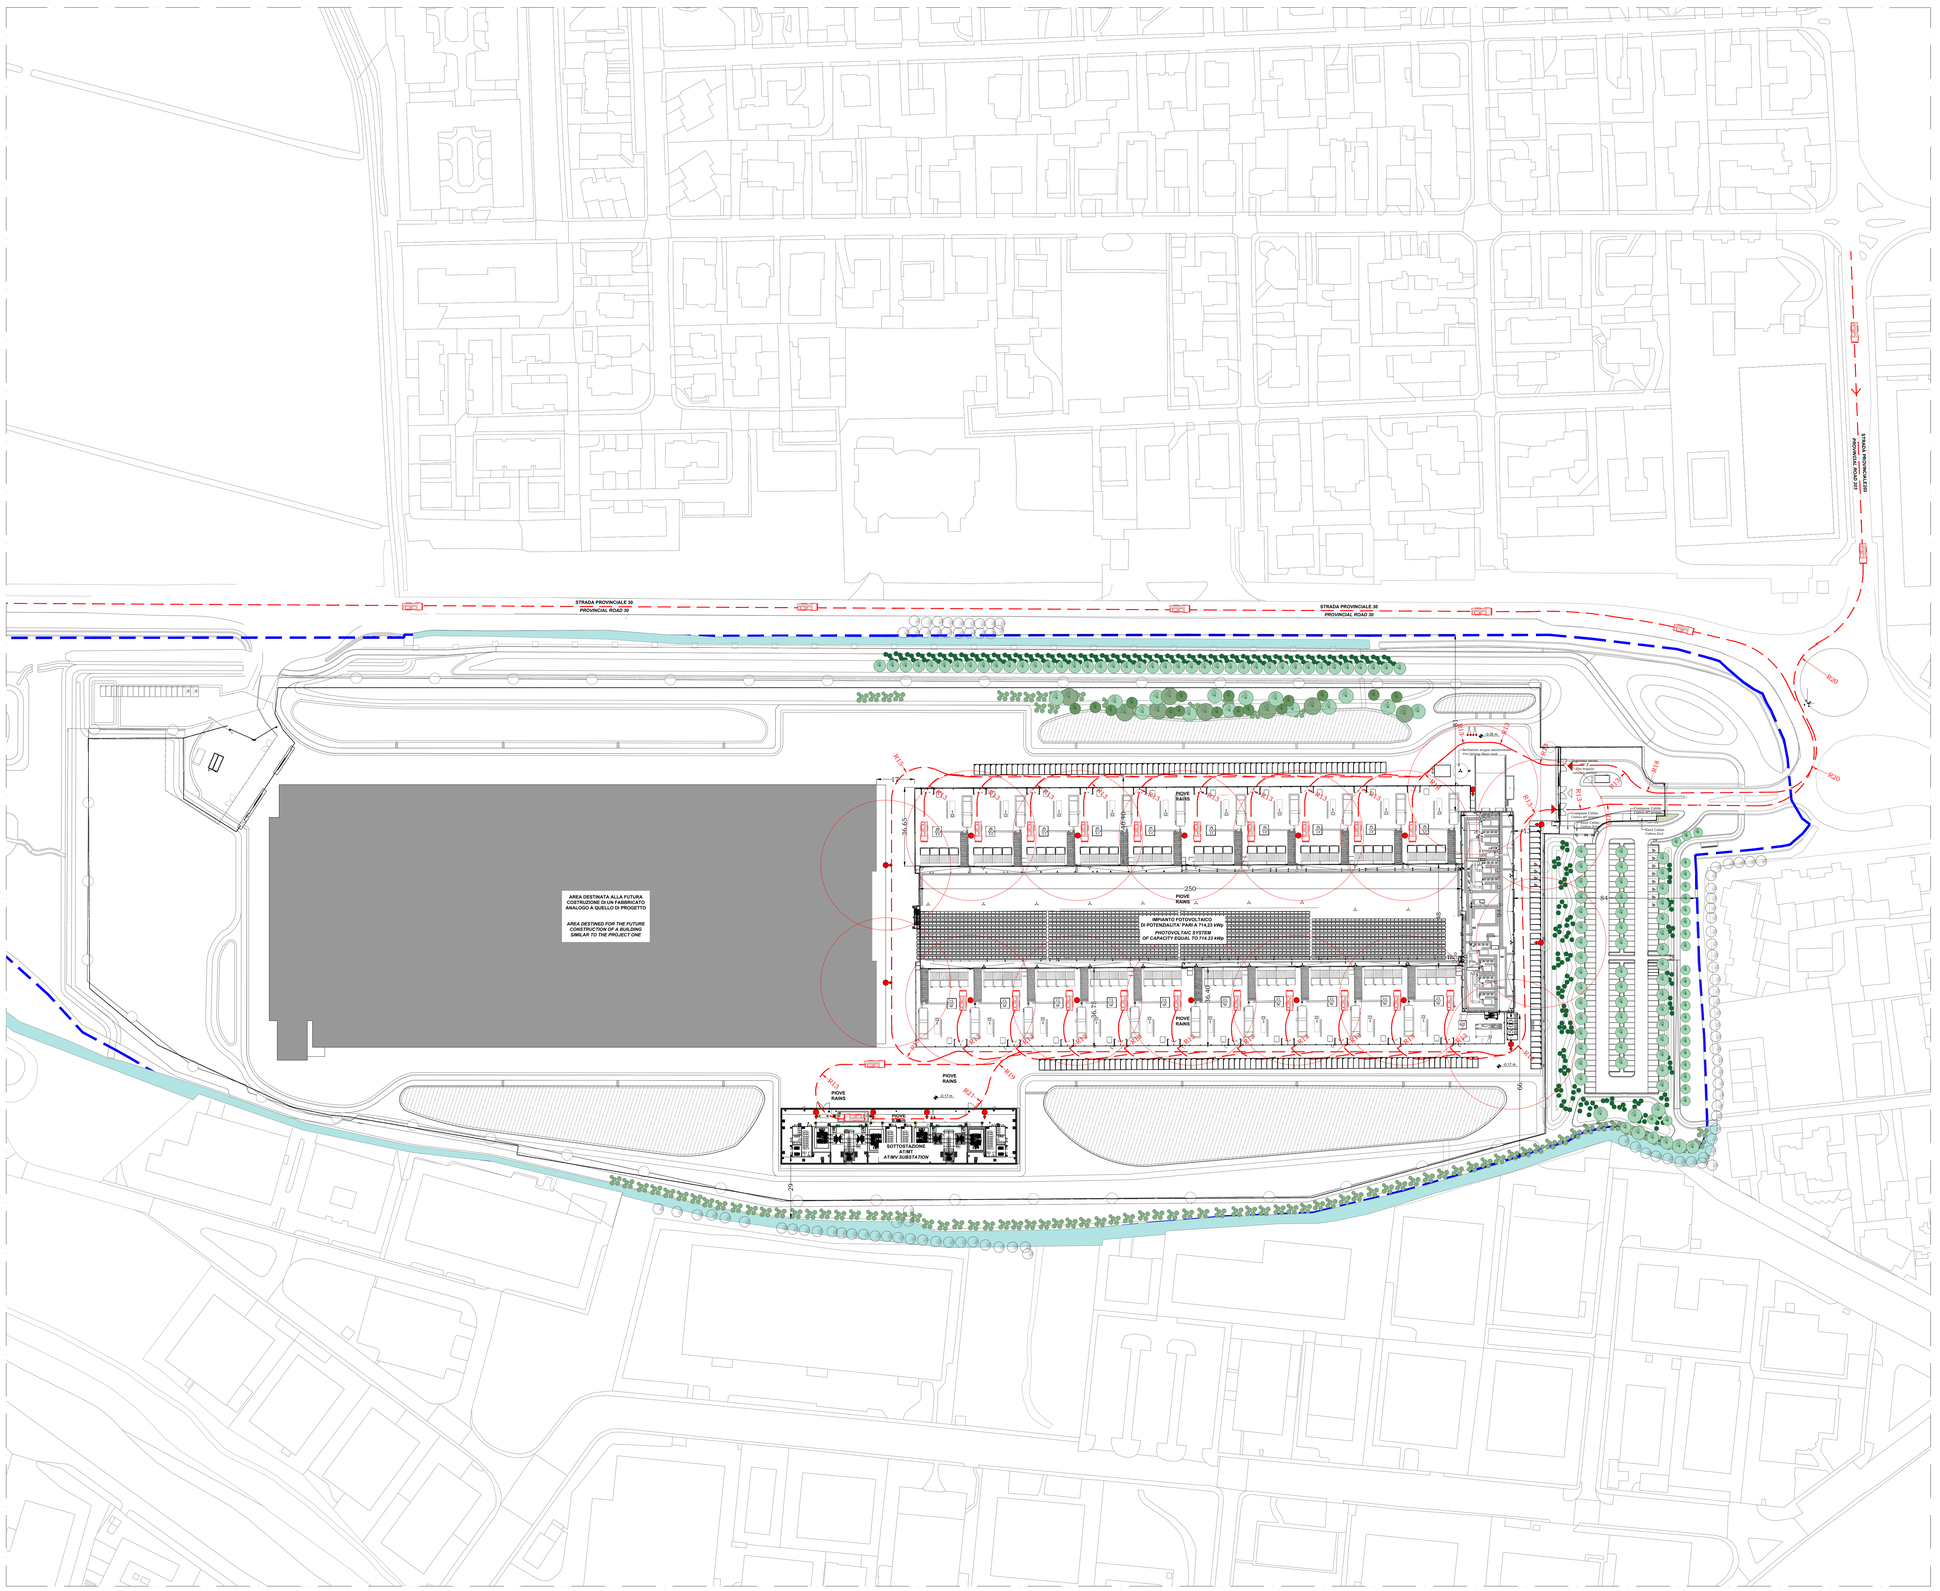
STRADA PROVINCIALE 30
PROVINCIAL ROAD 30
STRADA PROVINCIALE 30
PROVINCIAL ROAD 30
STRADA PROVINCIALE 30
PROVINCIAL ROAD 30
AREA DESTINATA ALLA FUTURA COSTRUZIONE DI UN FABBRICATO ANALOGO A QUELLO DI PROGETTO
AREA DESTINED FOR THE FUTURE CONSTRUCTION OF A BUILDING SIMILAR TO THE PROJECT ONE
IMPIANTO FOTOVOLTAICO DI POTENZIALITA' PARI A 714,23 kWp
PHOTOVOLTAIC SYSTEM OF CAPACITY EQUAL TO 714.23 kWp
PIOVE RAINS
SOTTOSTAZIONE ATMT
ATMV SUBSTATION
Perforato acqua sanitaria
Perforated drain tube
Pozzetto acque meteoriche
Rainwater drain
Pozzetto acque nere
Sewage drain
Rete Cablaggio Ottica Fibra
Optical Fiber Cabling Network
Rete Cablaggio Rame
Copper Cabling Network